


## Plànol de planta de l'edifici (local marcat en verd):

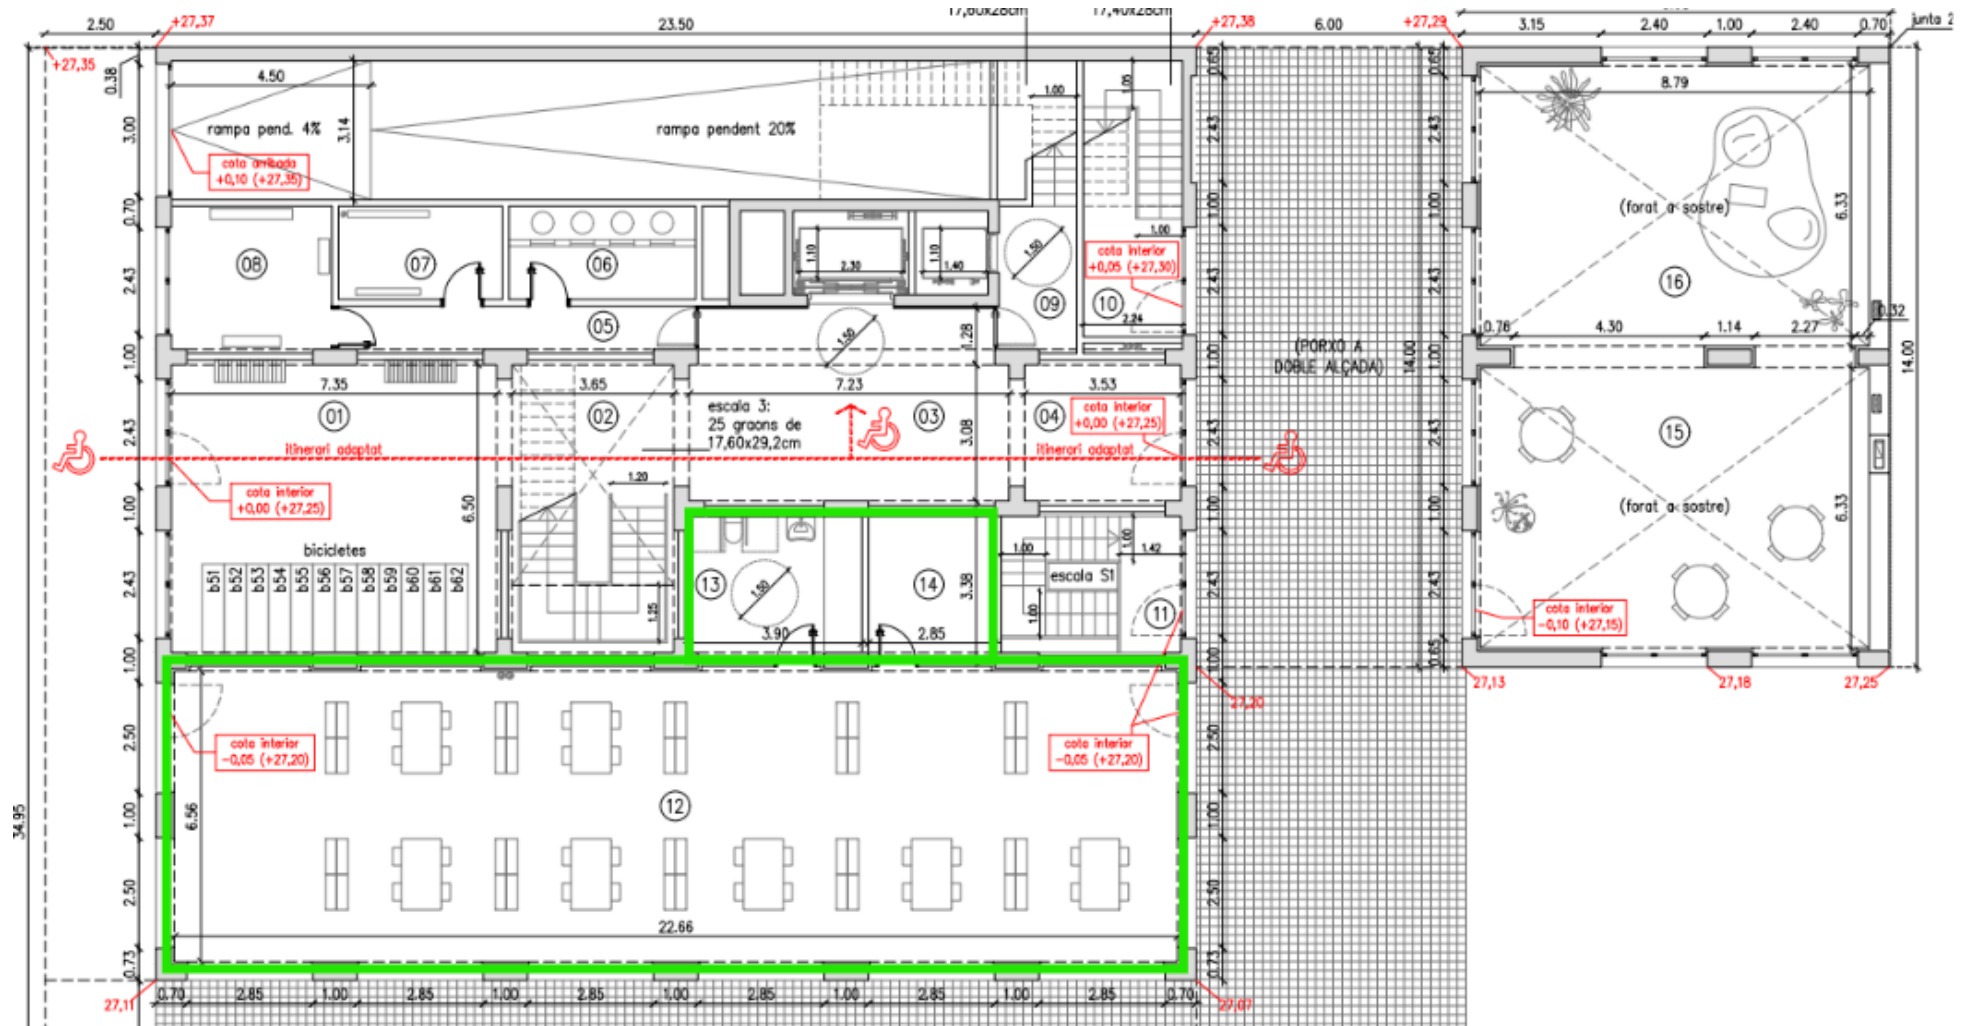

Local comercial disponible al projecte d'habitatge cooperatiu Ca l'Ordit  
 Passeig Torras i Bages · Barcelona