




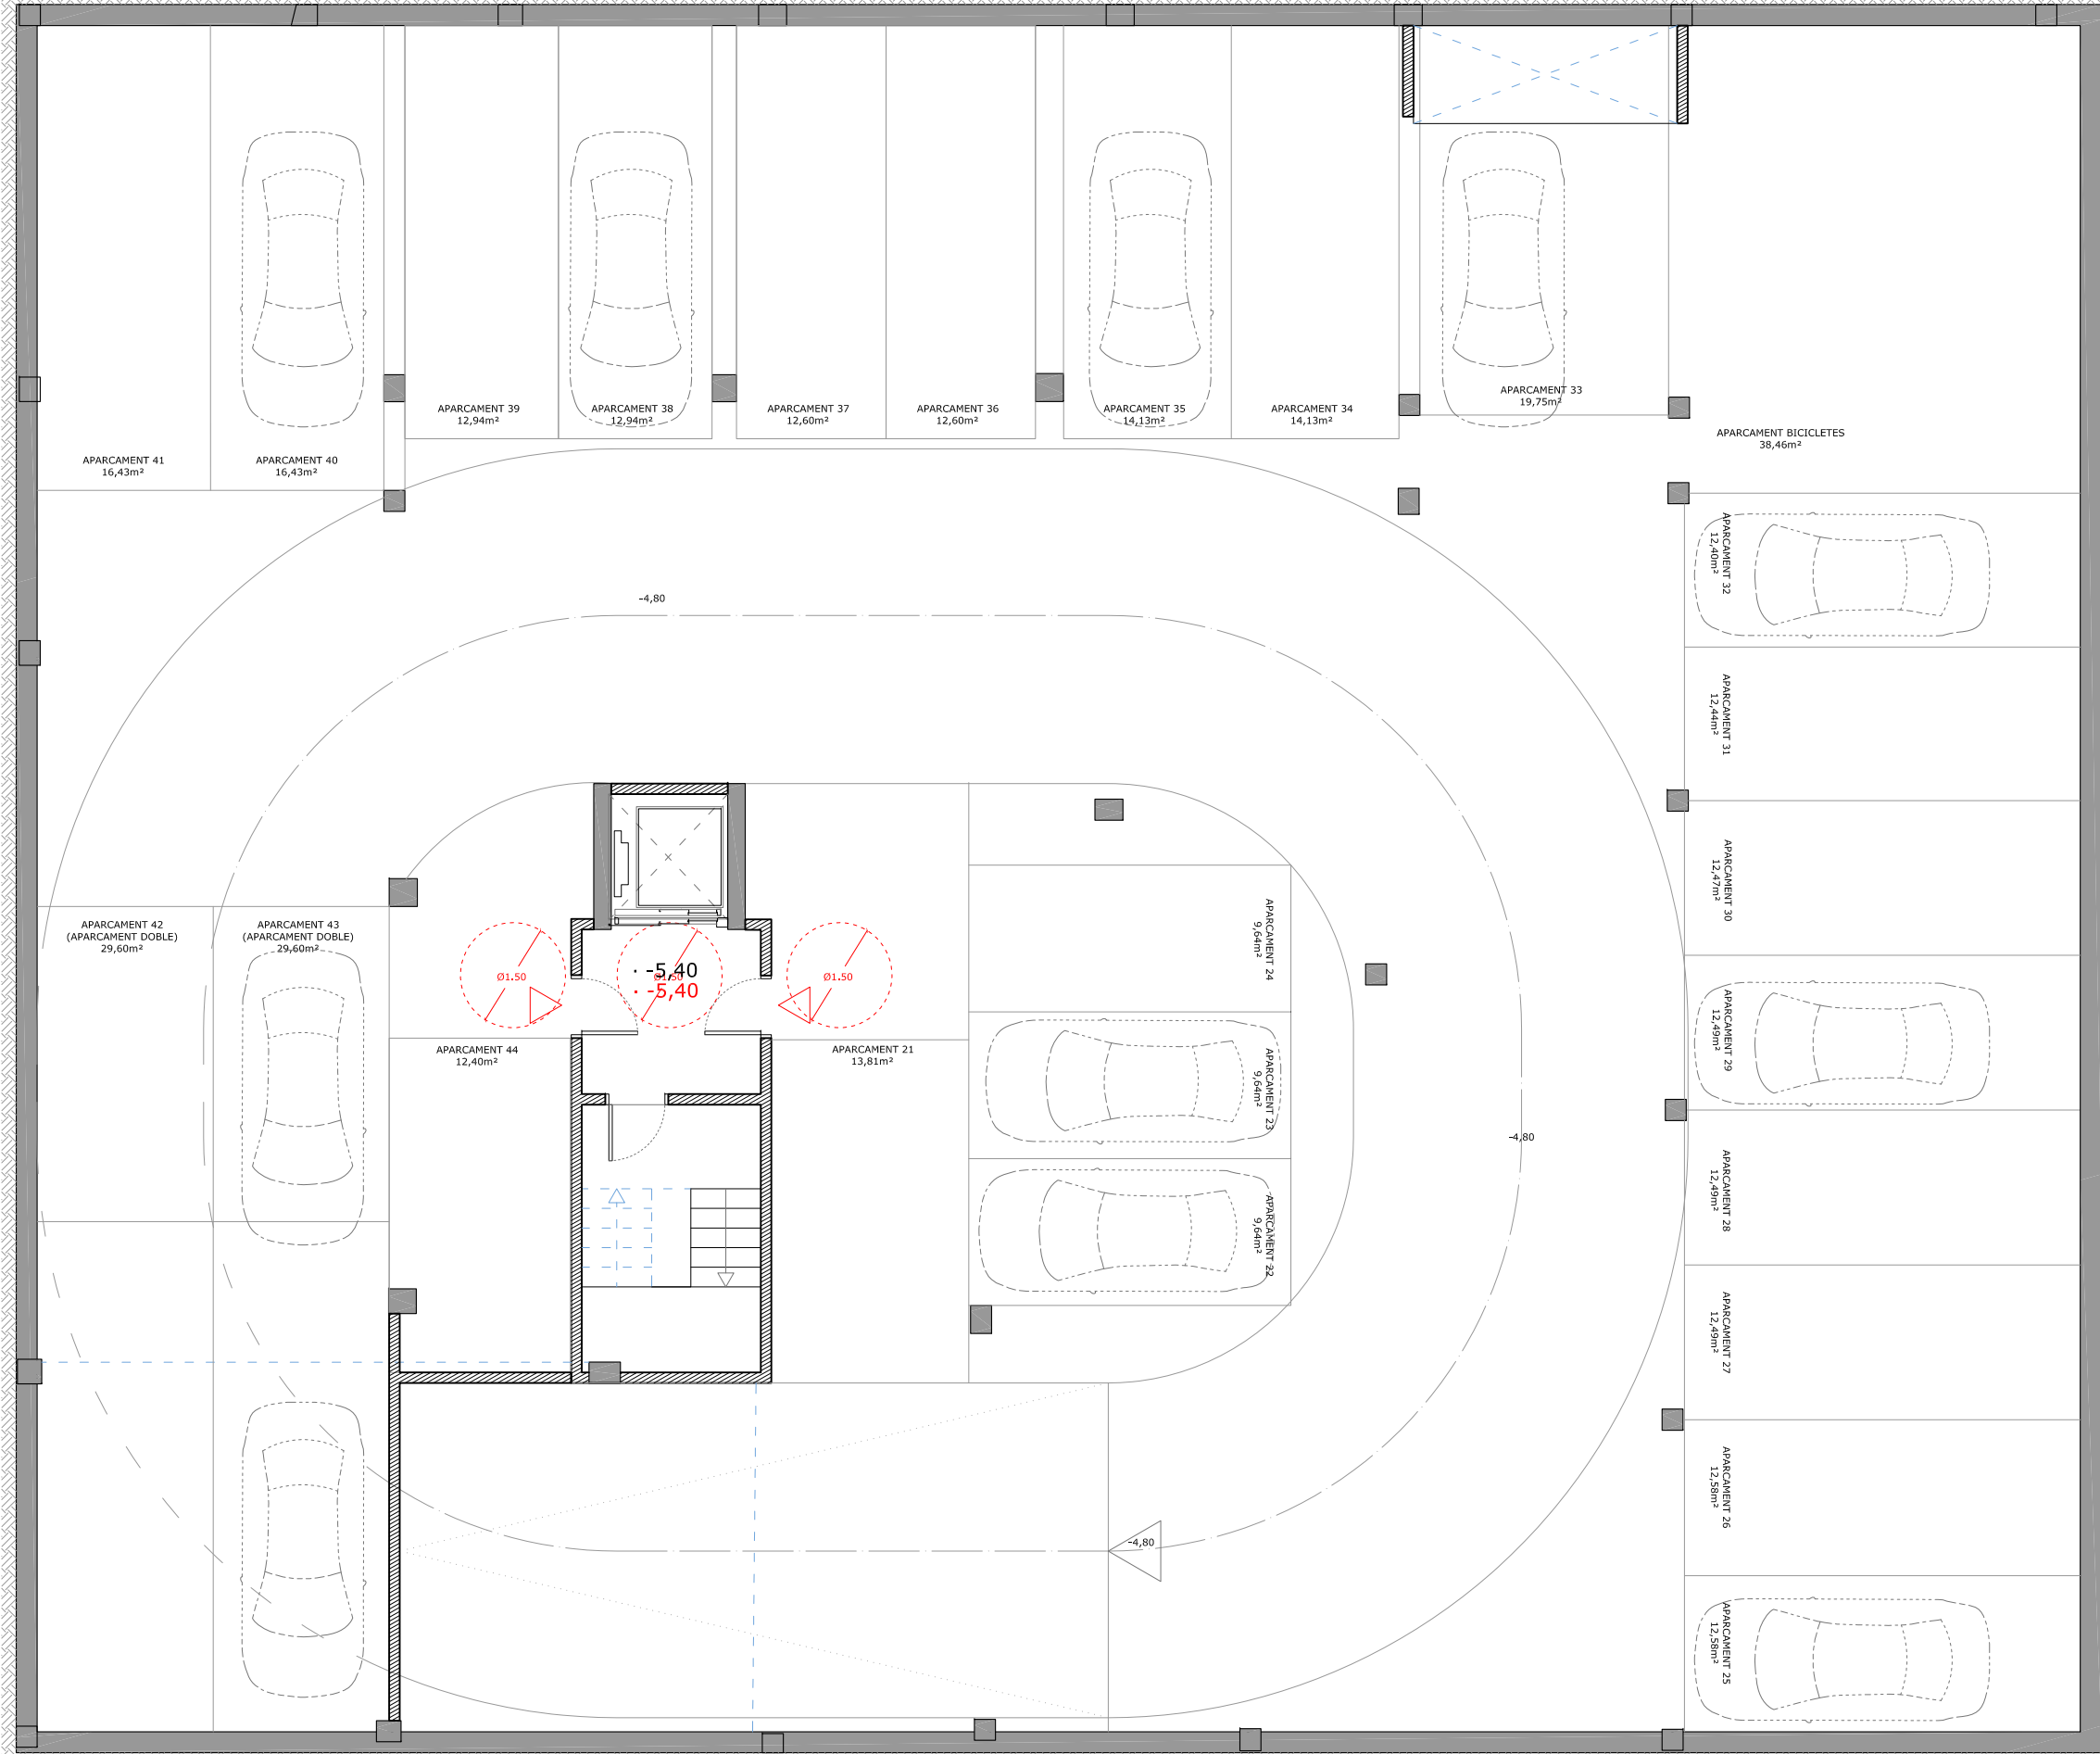

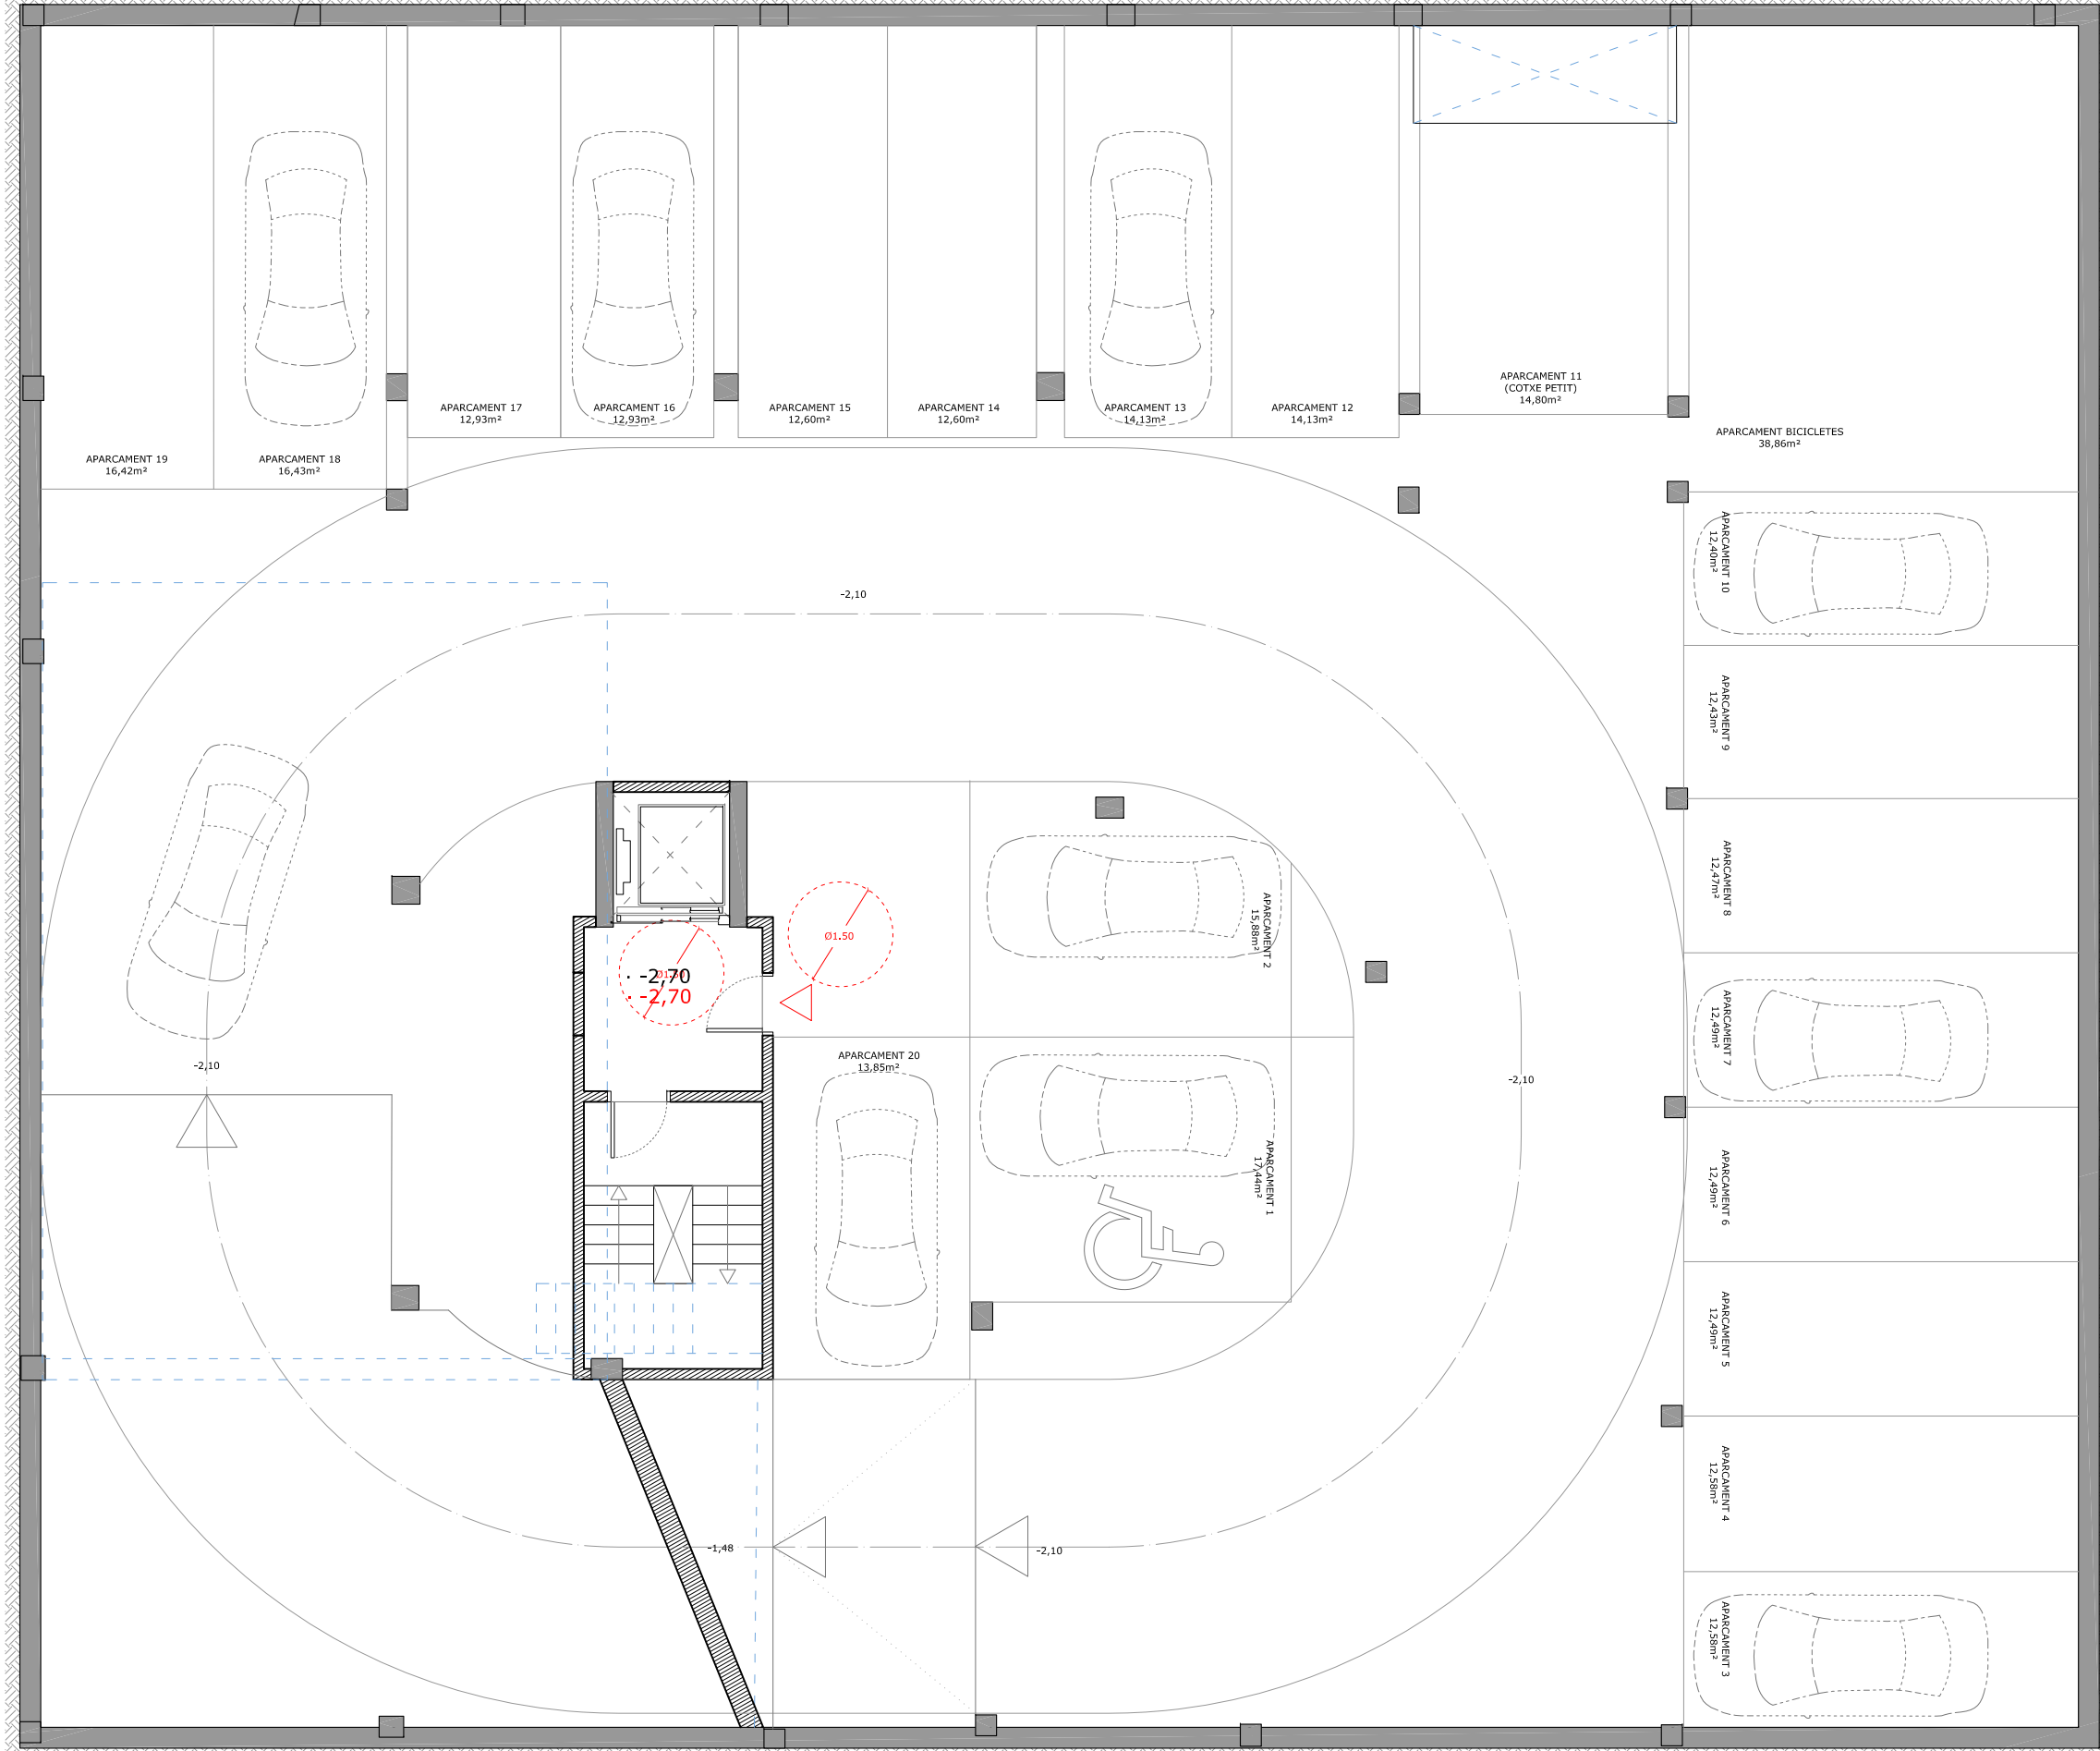

PLANTA BAIXA

ACCÉS PRINCIPAL

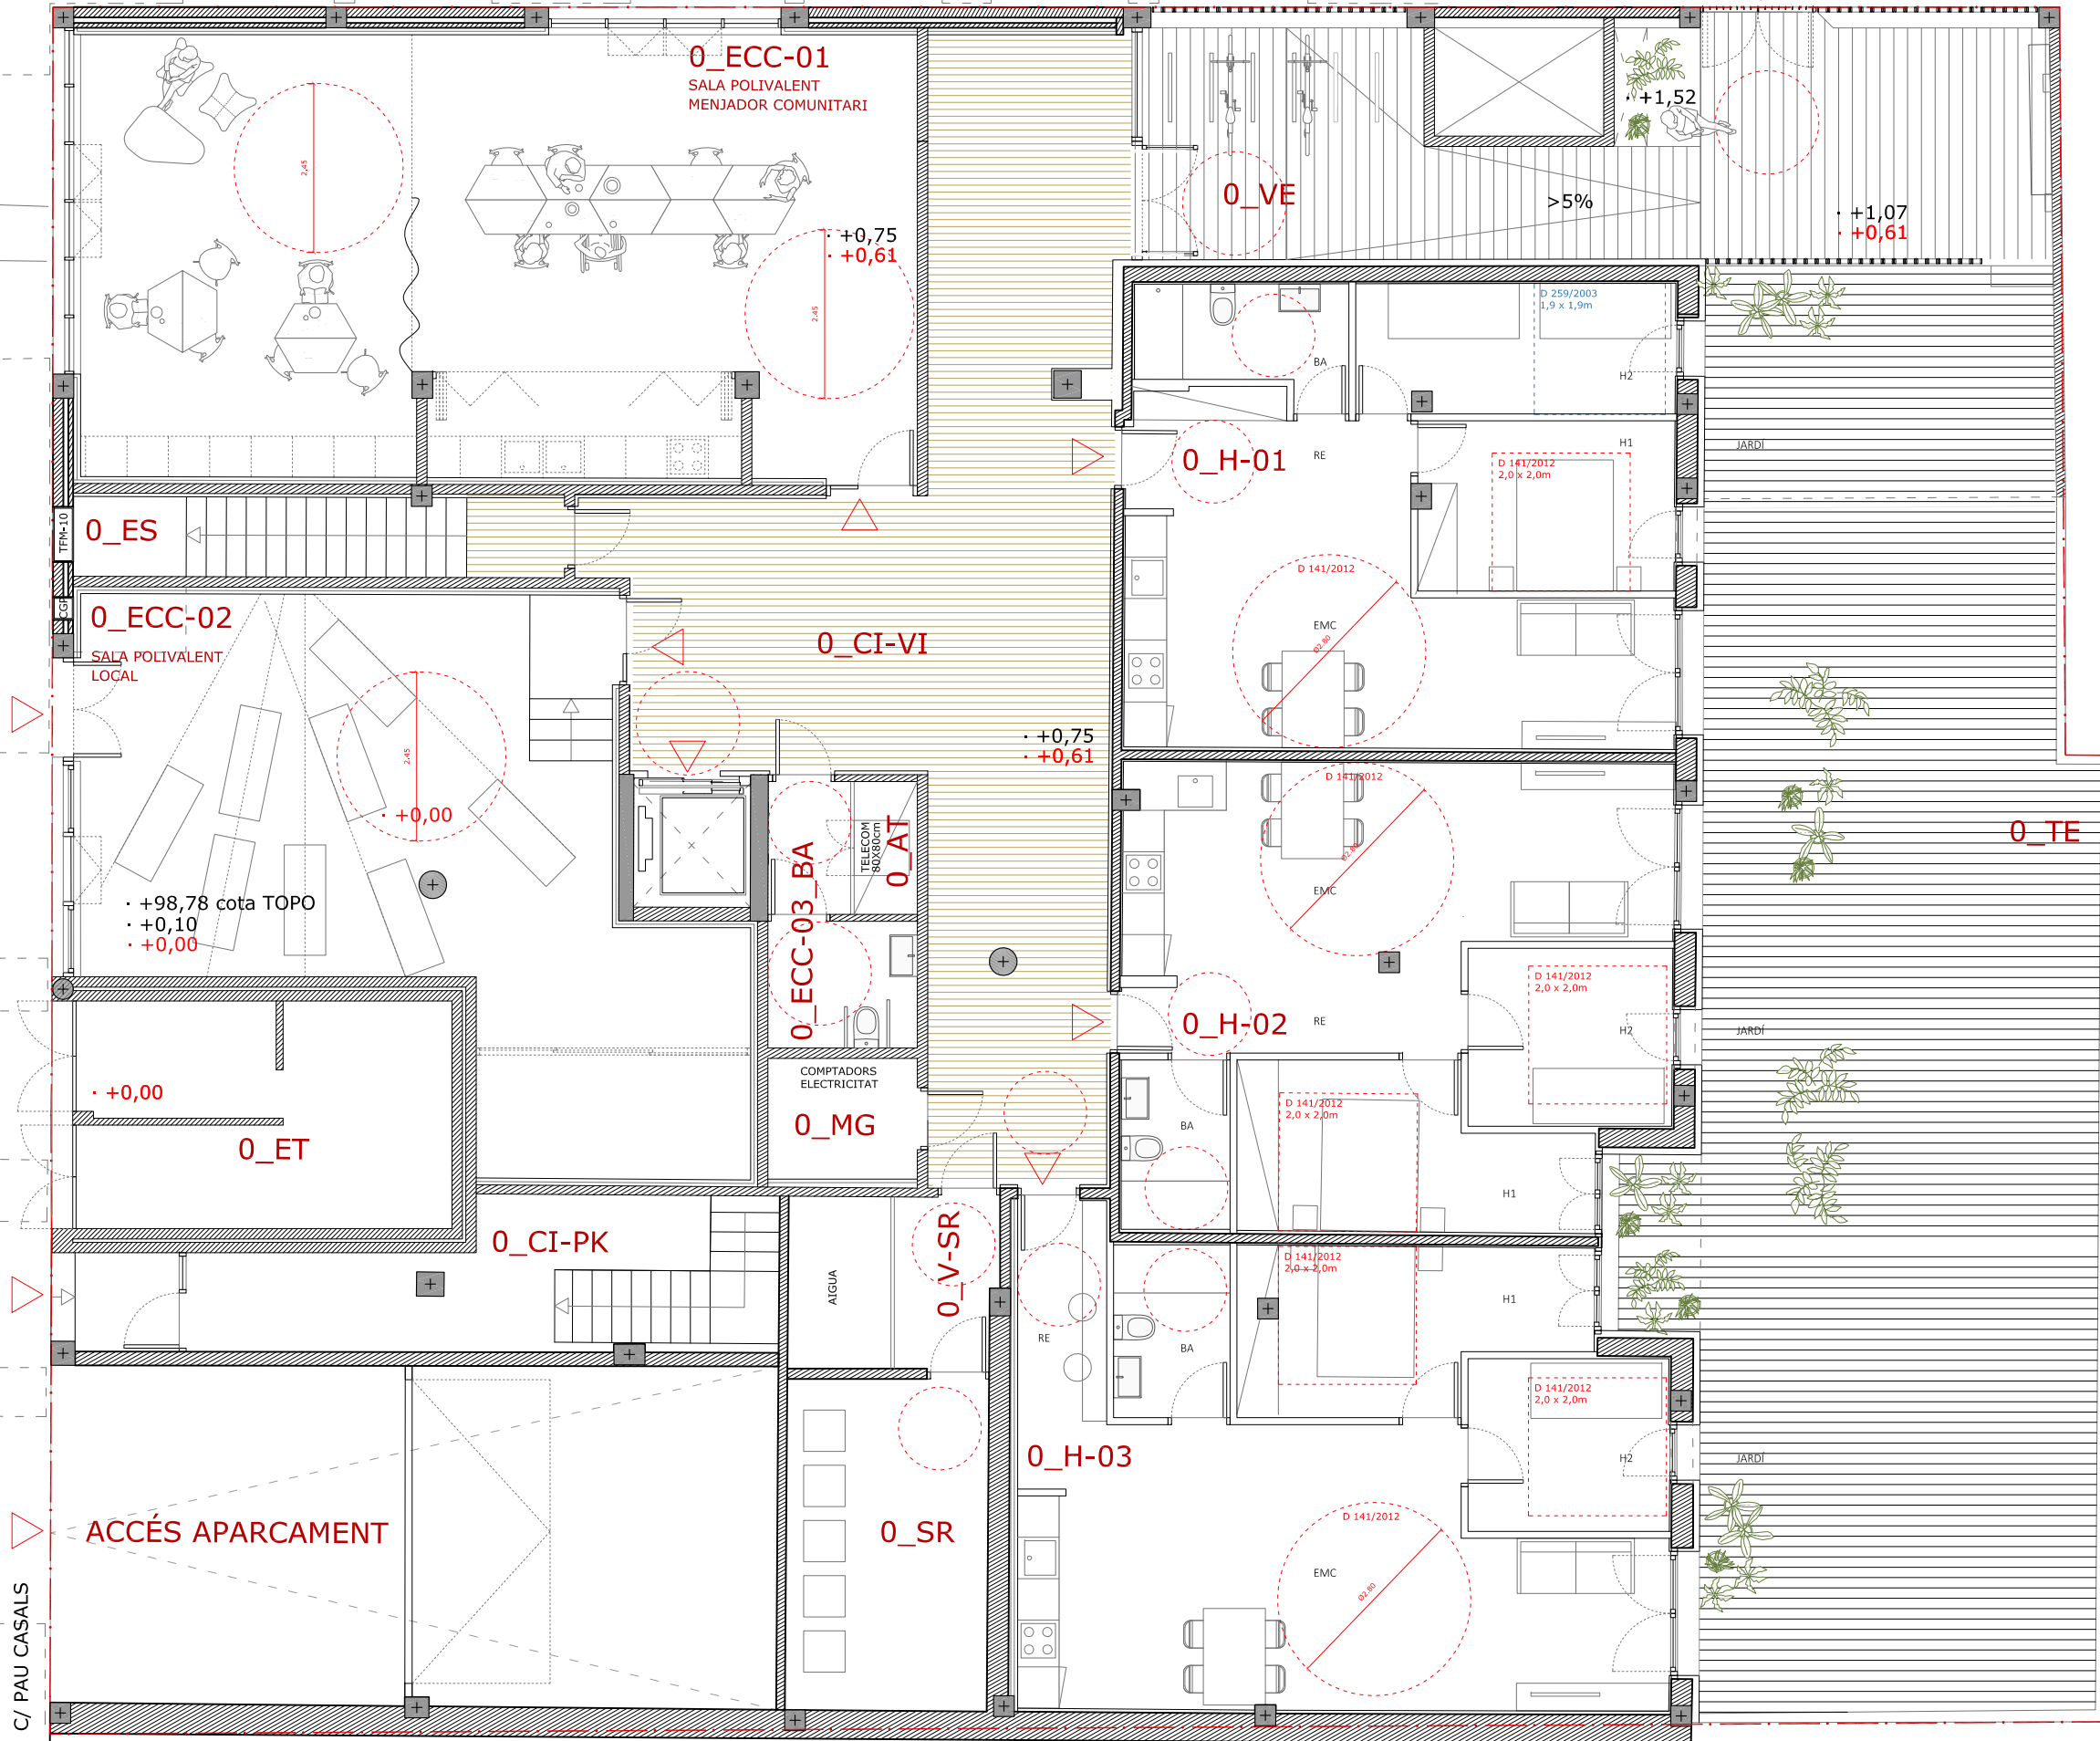


C/ PAU CASALS

PLANTA PRIMERA



PLANTA SEGONA

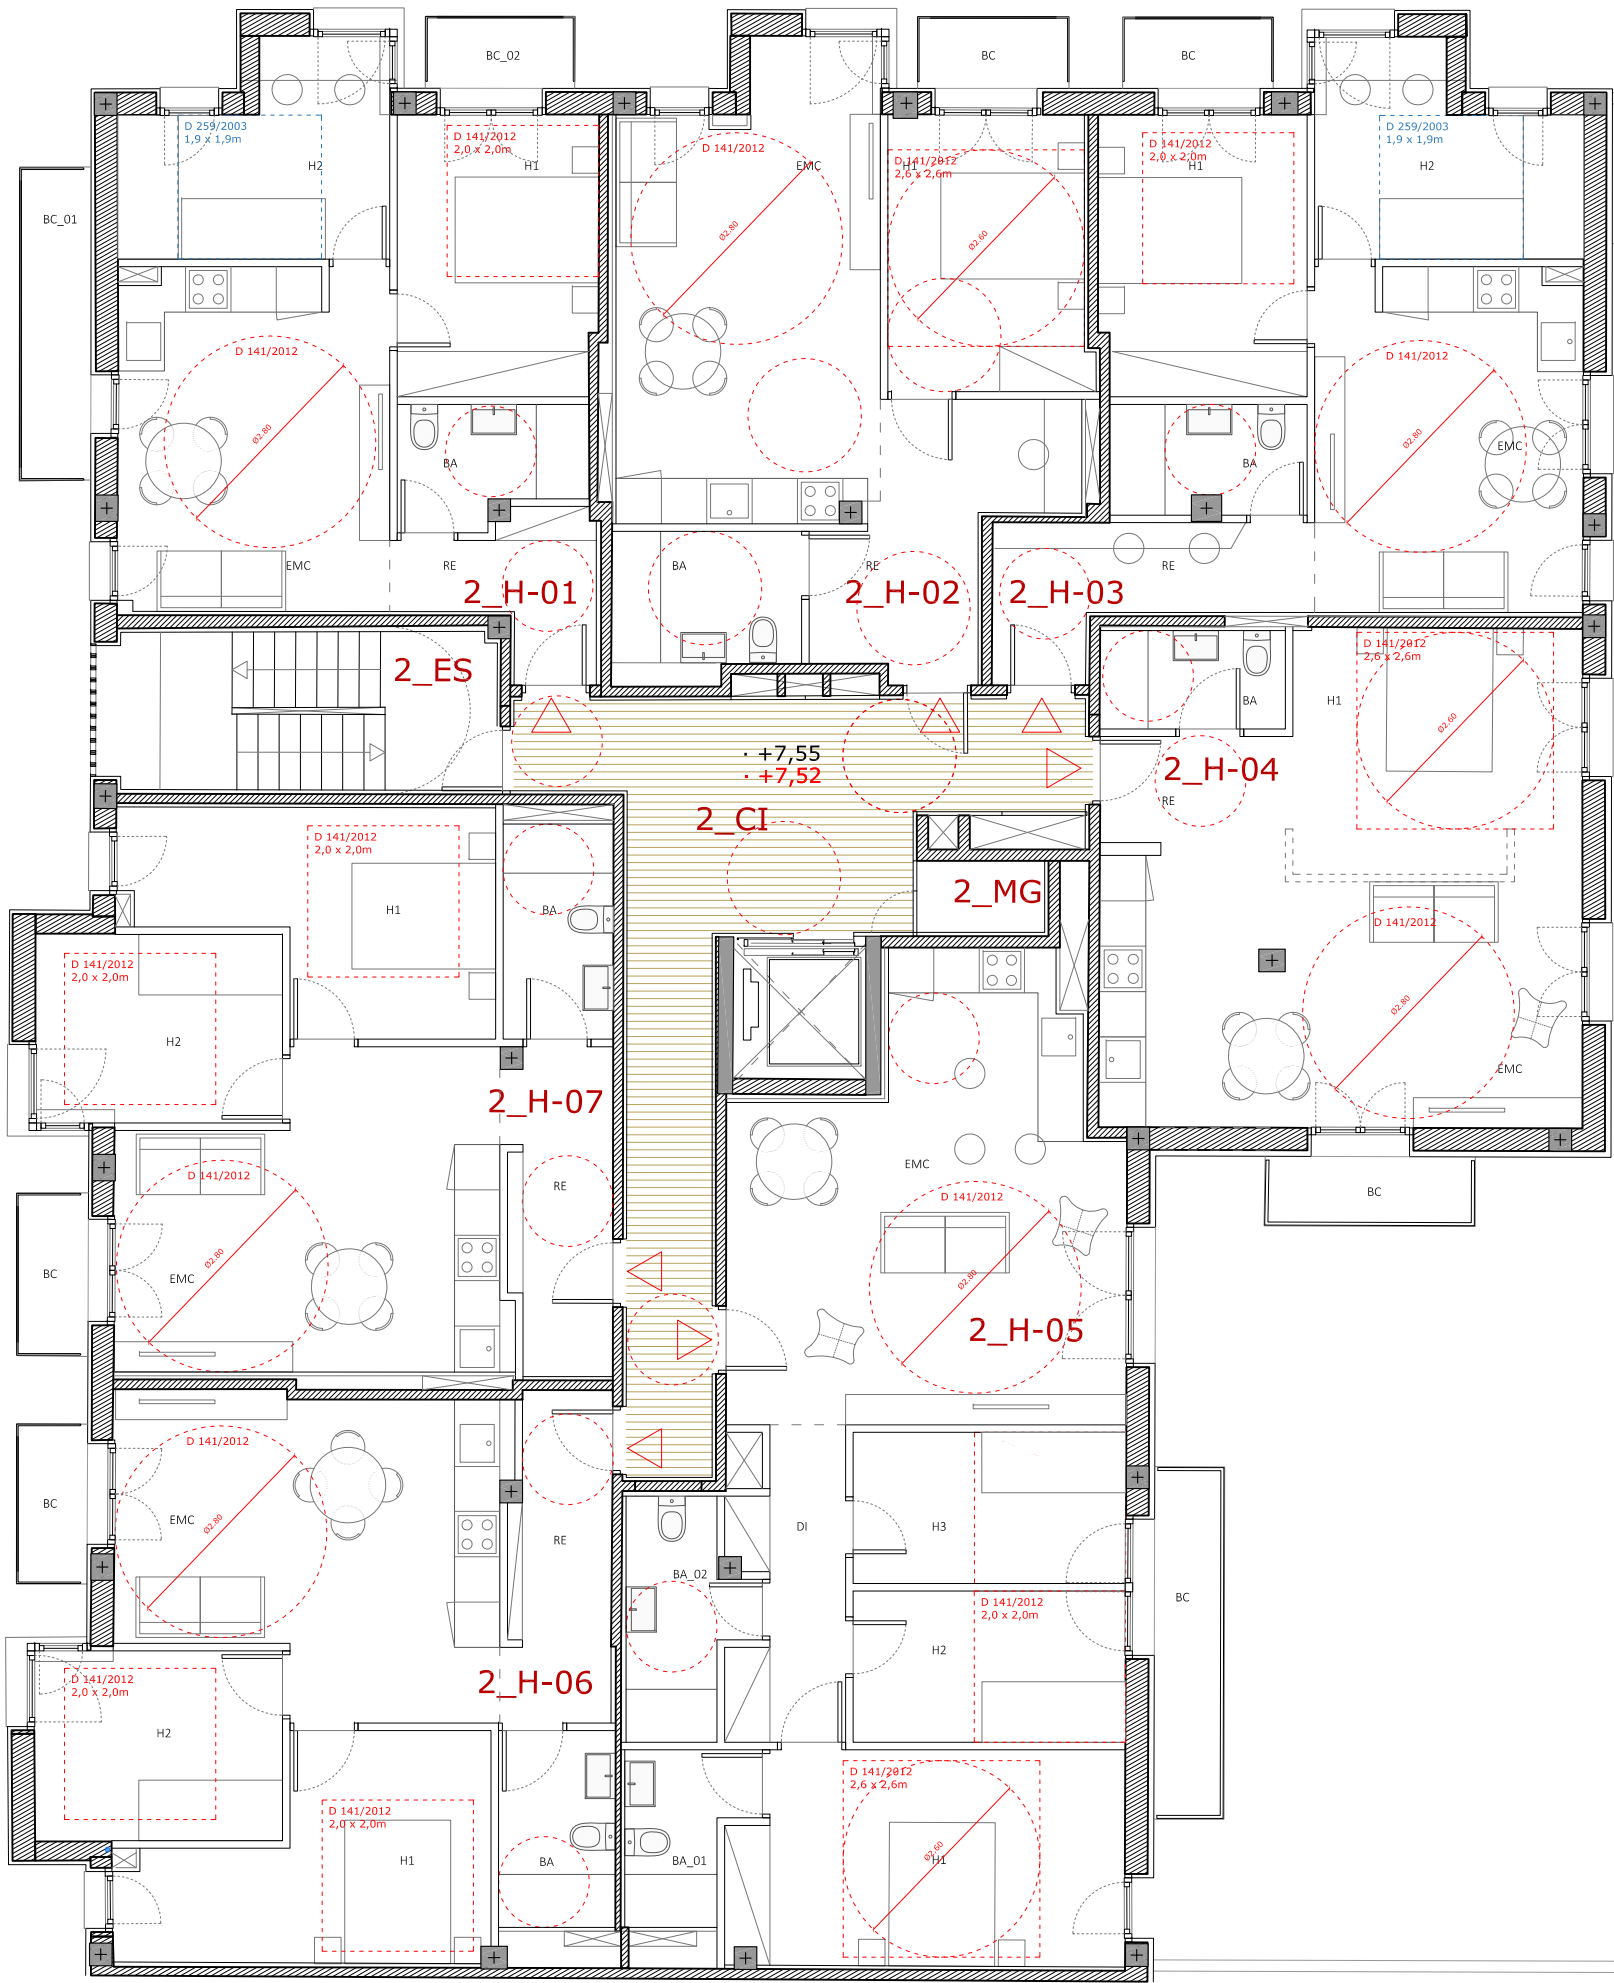

PLANTA TERCERA

