


PLANTA -2

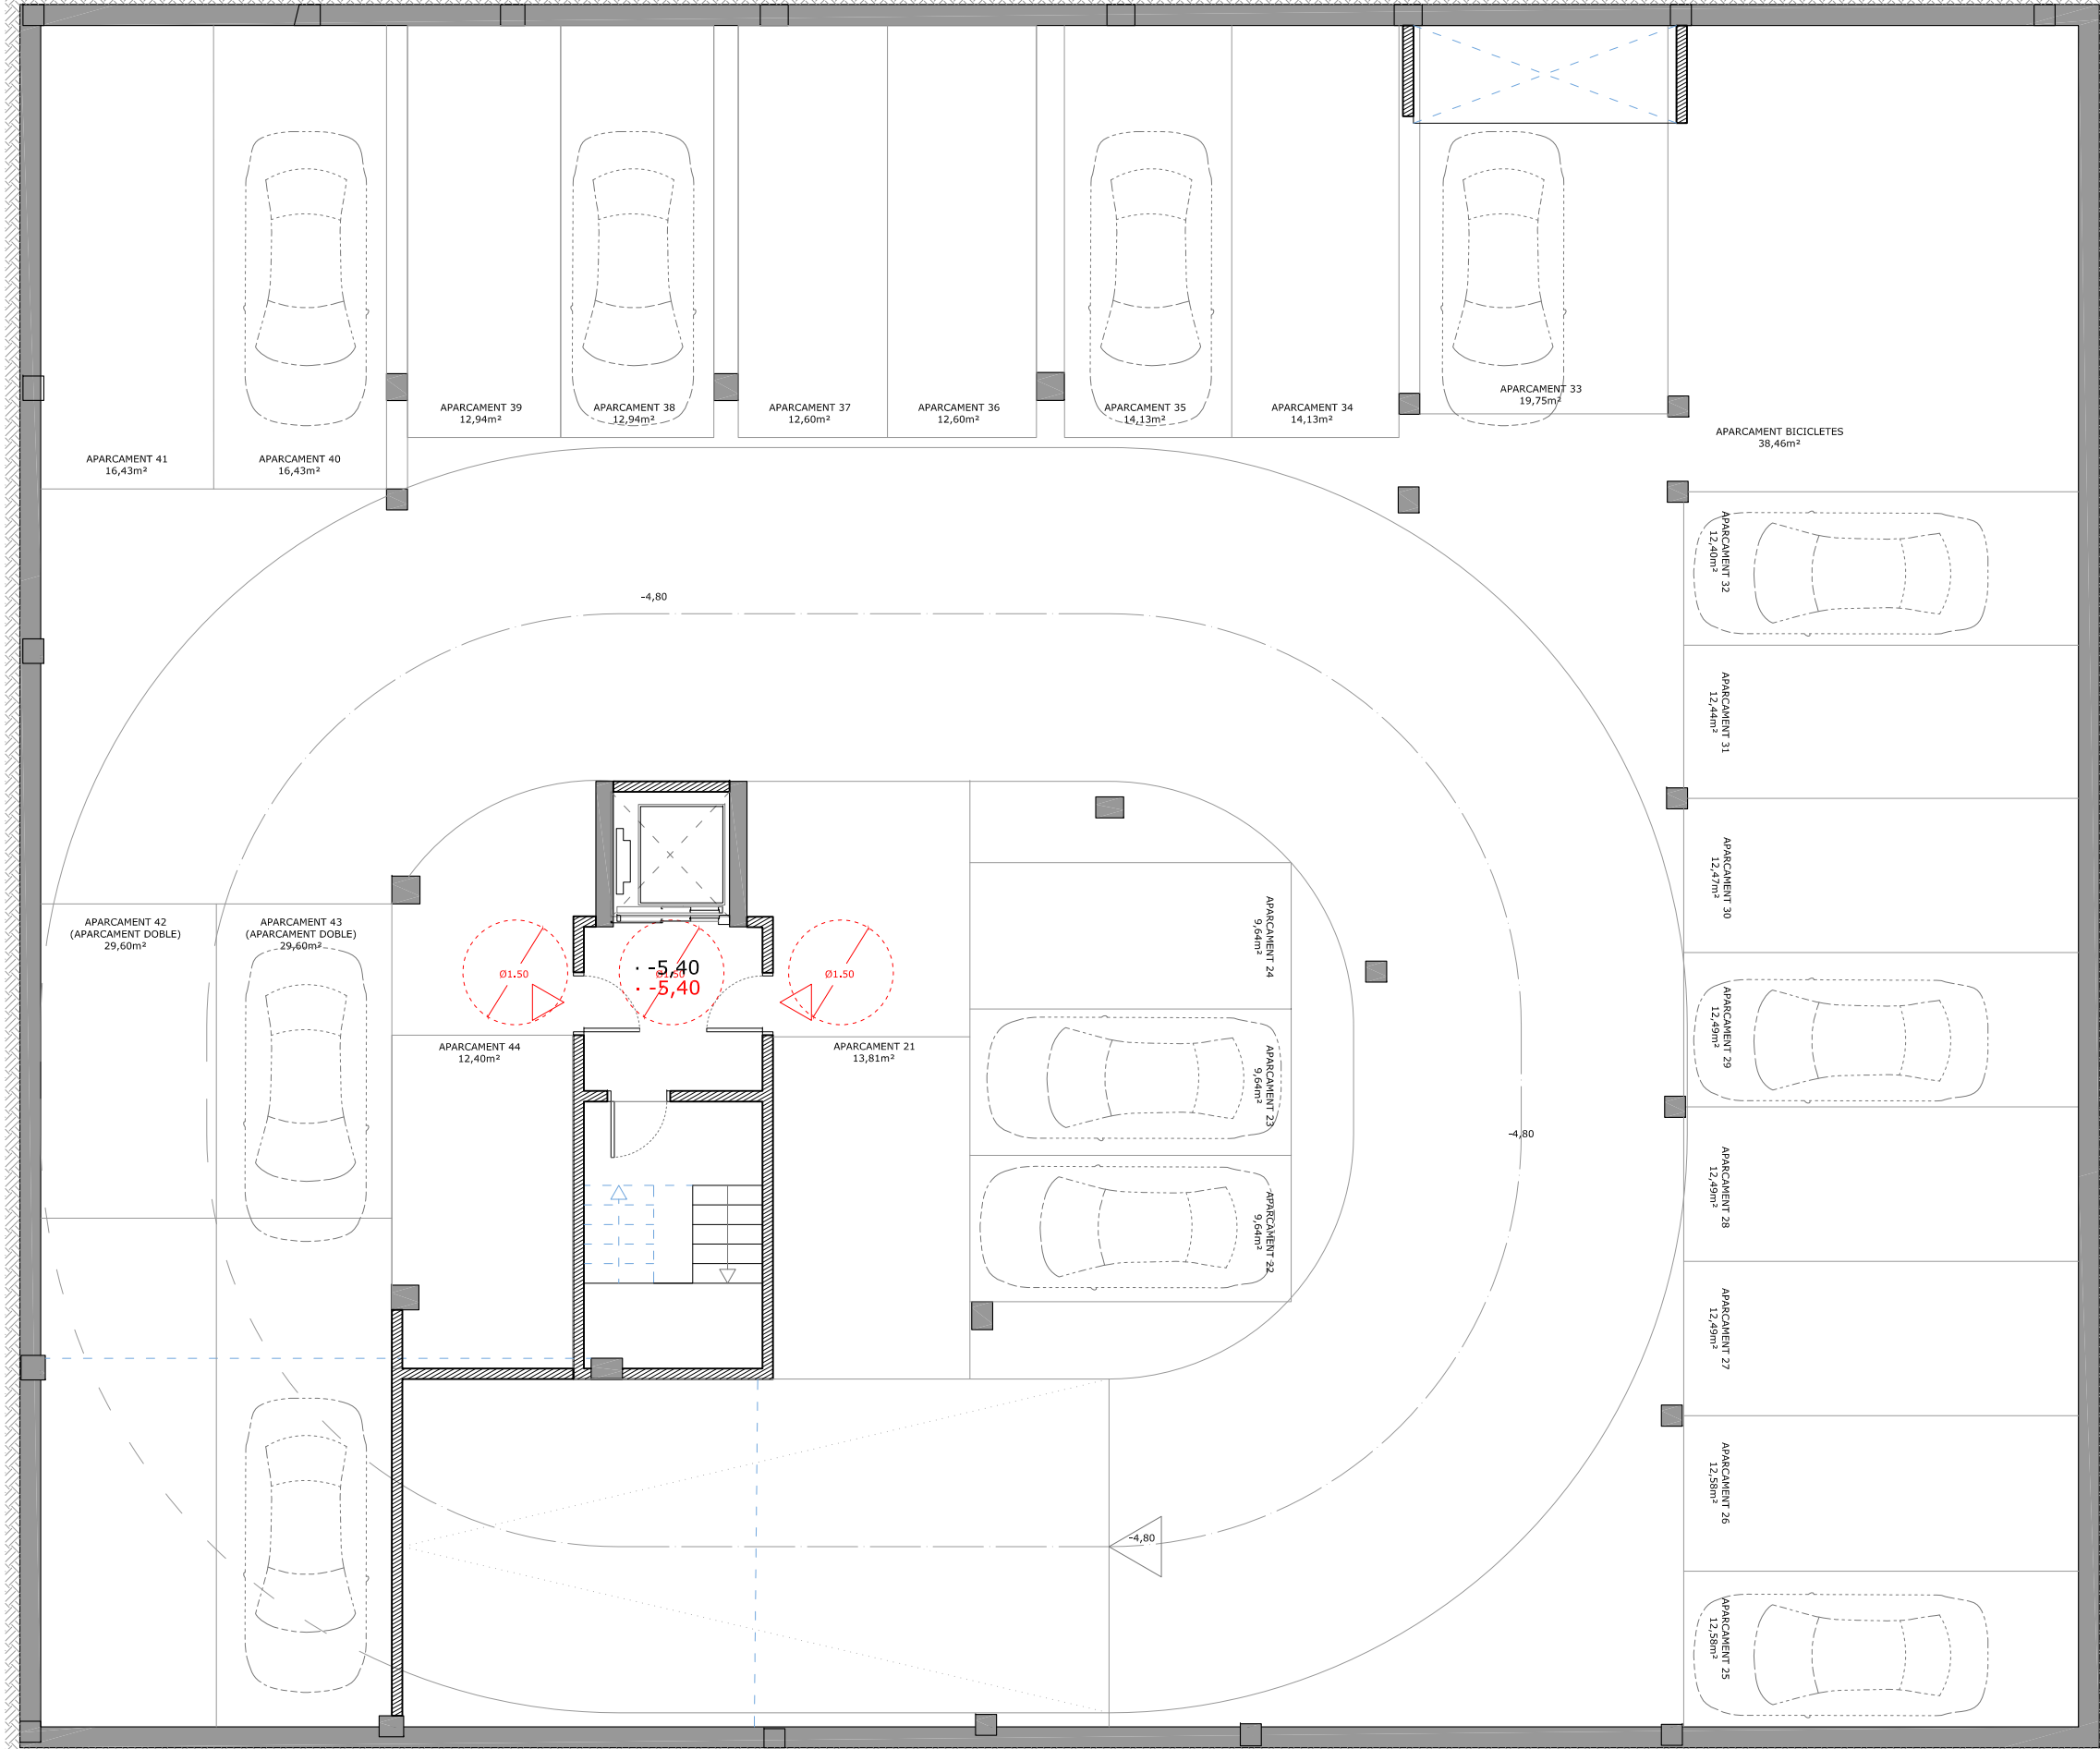

PLANTA -1

